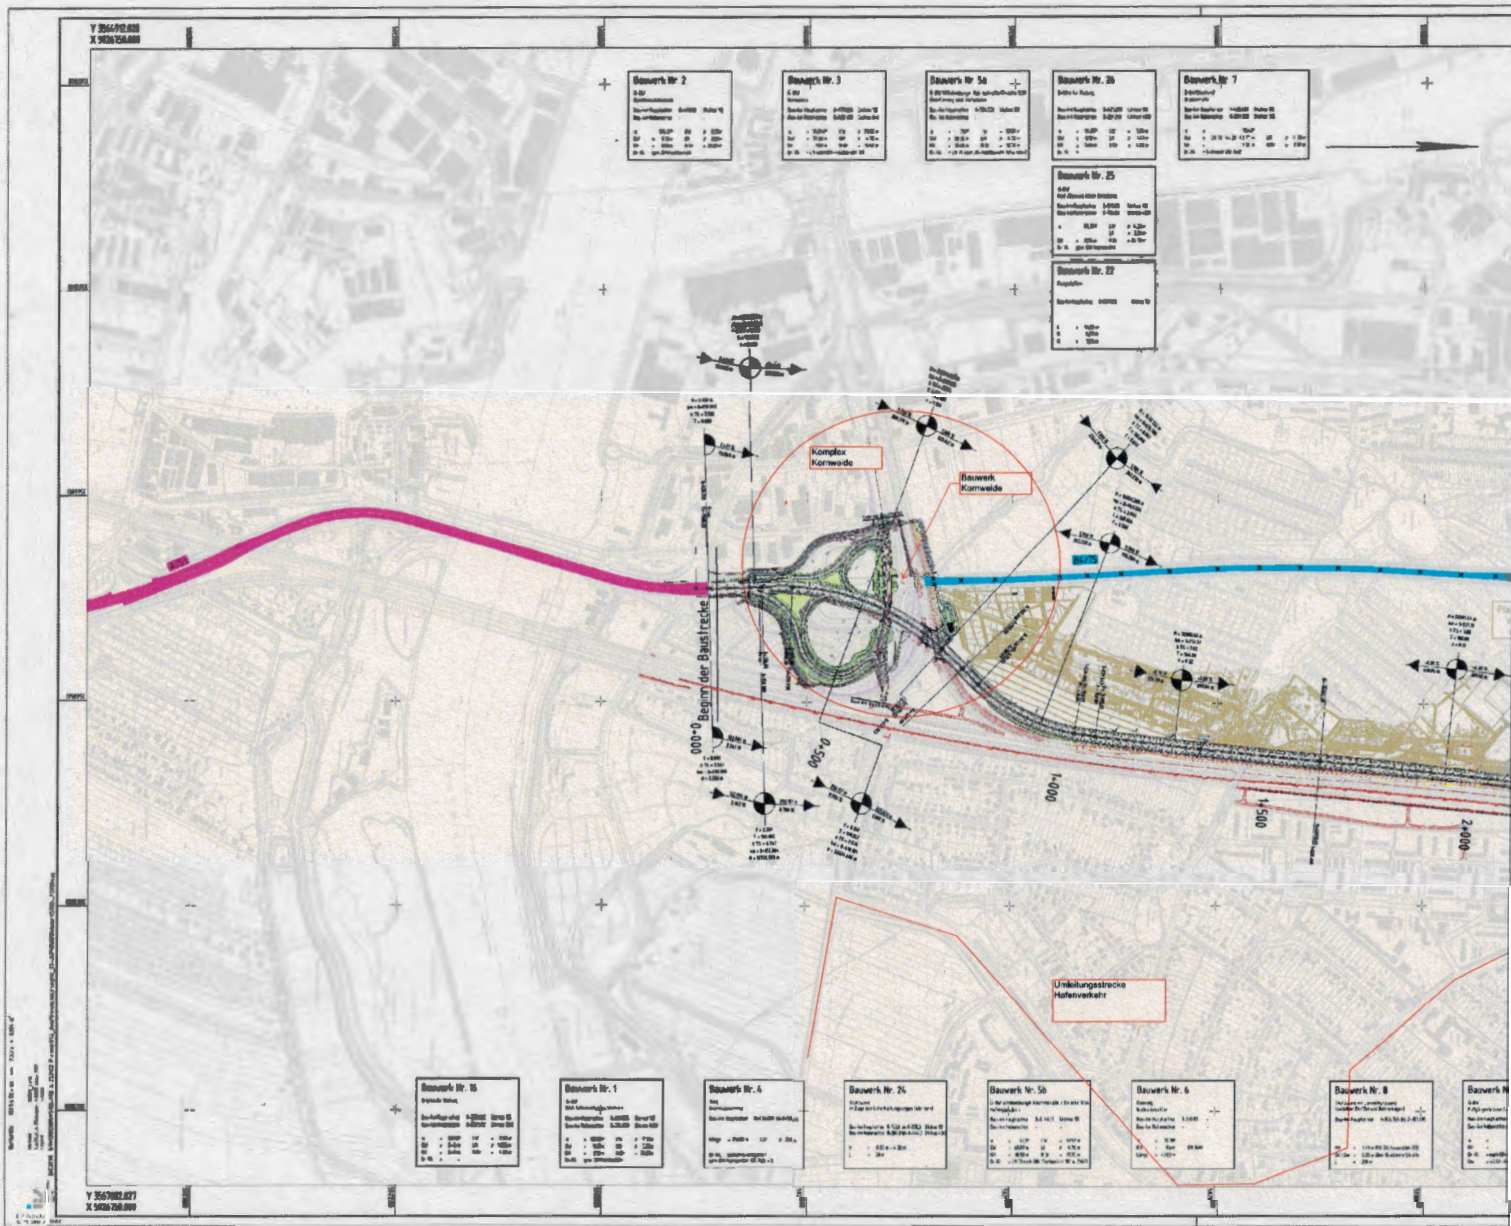
Komplex Kornweide
Bauwerk Kornweide
Beginn der Baustrecke
0+000
0+500
1+000
1+500
2+000
Umleitungsstrecke Hafenverkehr

Anlage 3

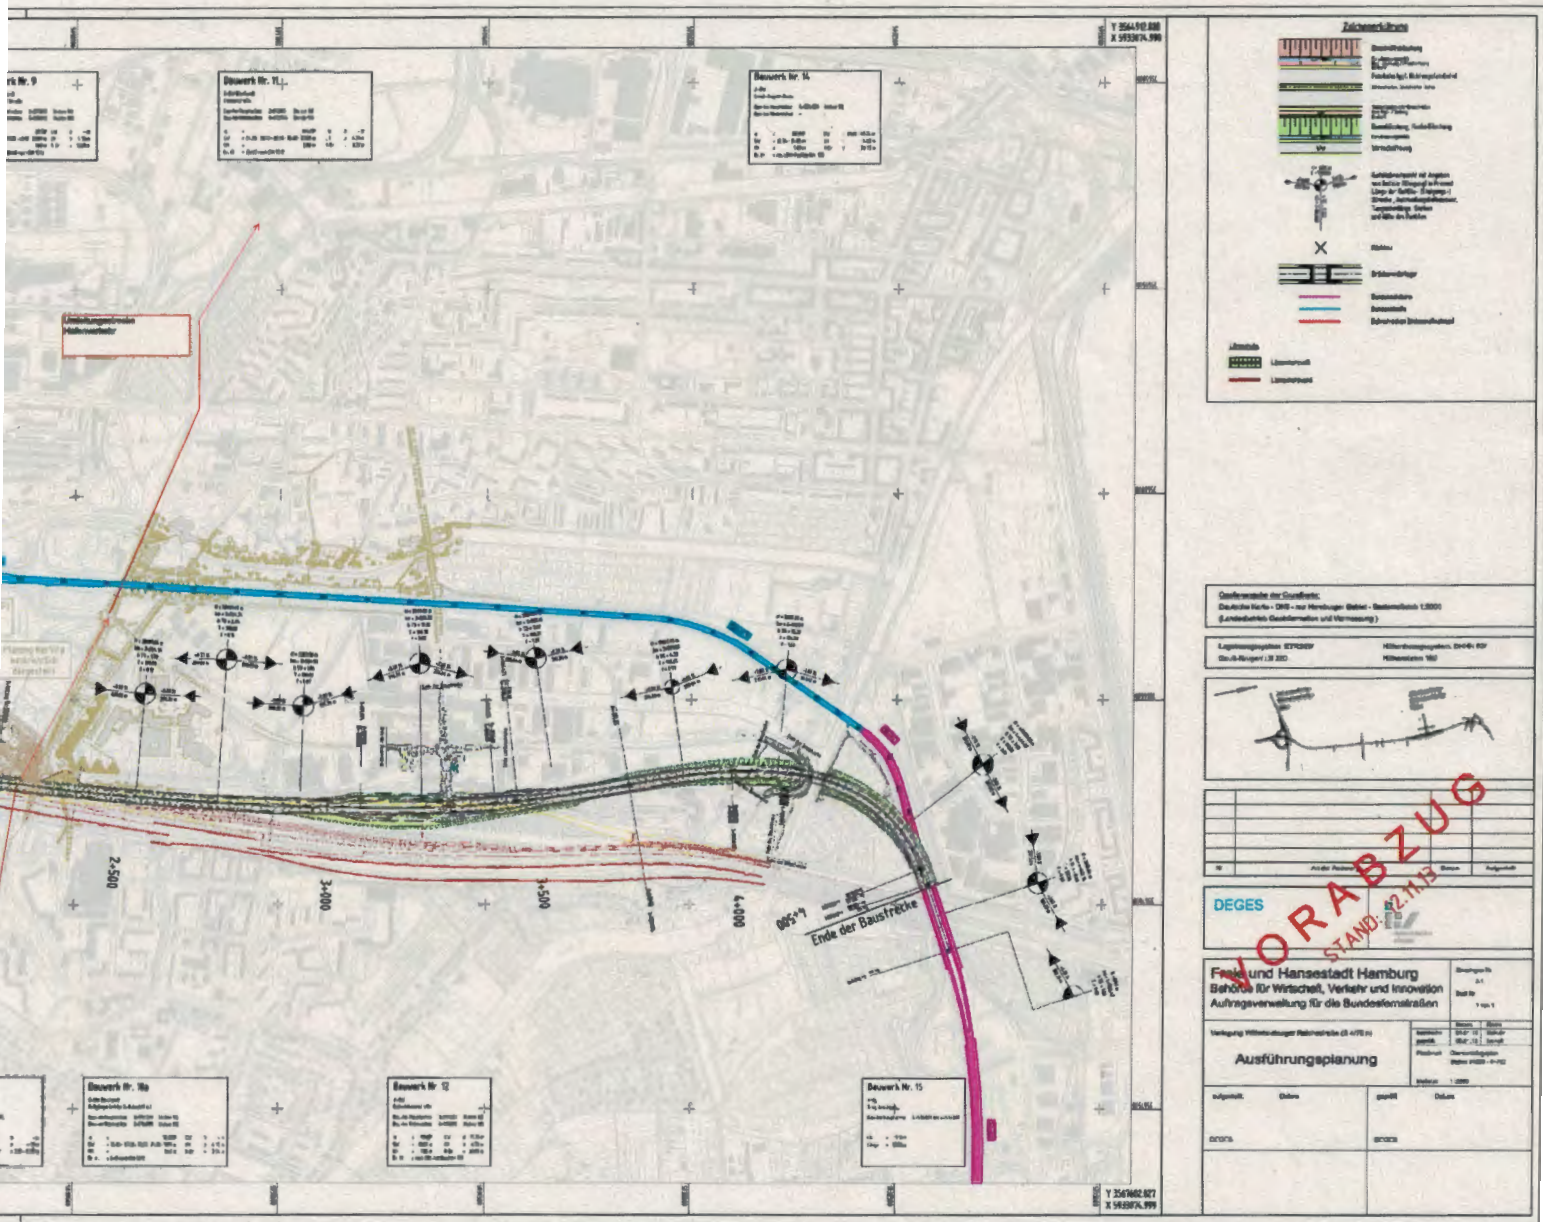

Bauwerk Nr. 11
Bauwerk Nr. 14
Bauwerk Nr. 12
Bauwerk Nr. 15
2+500
3+000
3+500
4+000
Ende der Baustrecke
DEGES
Freie und Hansestadt Hamburg
Behörde für Wirtschaft, Verkehr und Innovation
Auftragsverwaltung für die Bundesfernstraßen
Ausführungsplanung
VORABZUG
STAND: 12.11.13